
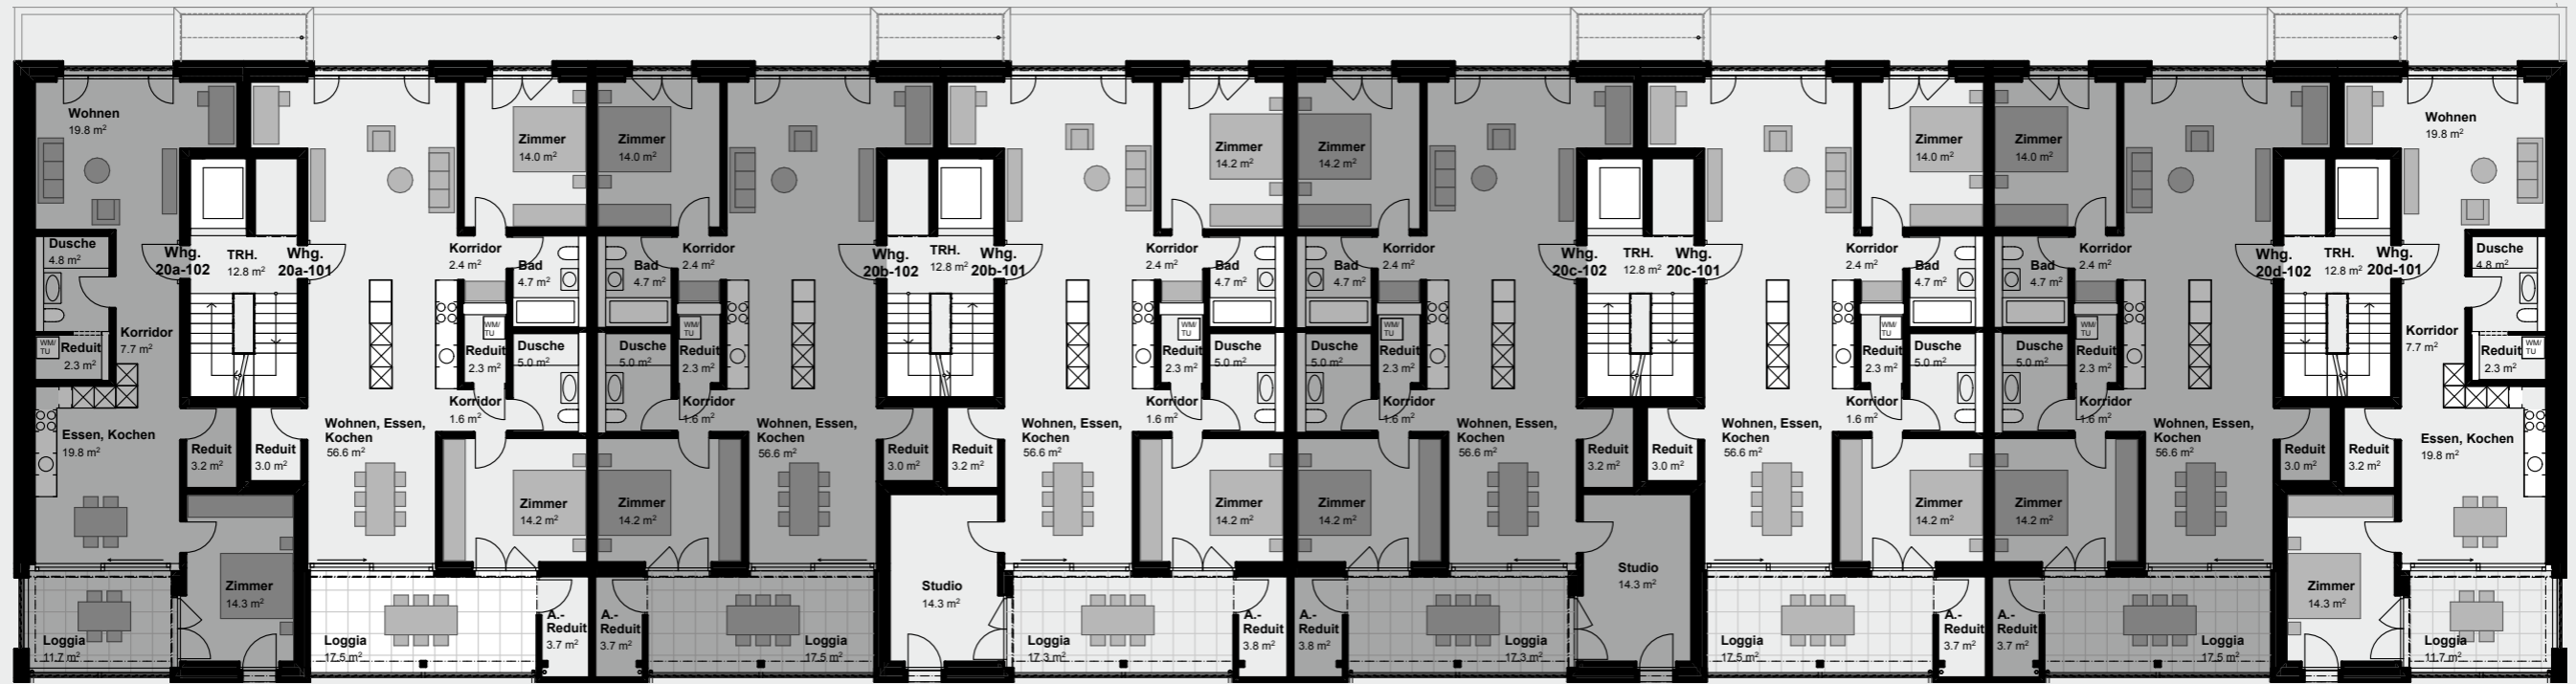


1./2. OBERGESCHOSS

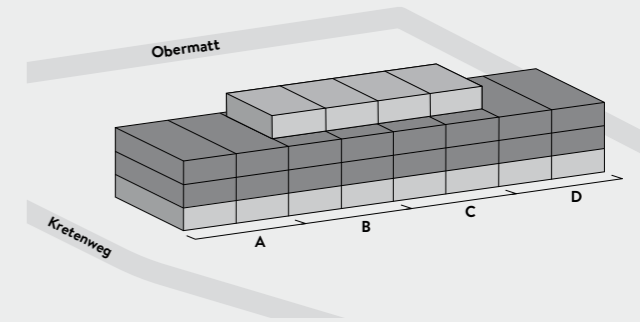

**Wohnungen
20a-102 / 20a-202**

Zimmer
2 ½

Nettowohnfläche
71.9 m²

Aussenfläche
11.7 m²

Keller
6.7 m²

**Wohnungen
20a-101 / 20a-201**

Zimmer
3 ½

Nettowohnfläche
103.8 m²

Aussenfläche
21.2 m²

Keller
8.9 m²

**Wohnungen
20b-102 / 20b-202**

Zimmer
3 ½

Nettowohnfläche
103.8 m²

Aussenfläche
21.2 m²

Keller
5.7 m² / 7.4 m²

**Wohnungen
20b-101 / 20b-201**

Zimmer
4 ½

Nettowohnfläche
118.5 m²

Aussenfläche
21.1 m²

Keller
7.7 m² / 8.3 m²

**Wohnungen
20c-102 / 20c-202**

Zimmer
4 ½

Nettowohnfläche
118.5 m²

Aussenfläche
21.1 m²

Keller
7.7 m² / 8.3 m²

**Wohnungen
20c-101 / 20c-201**

Zimmer
3 ½

Nettowohnfläche
103.8 m²

Aussenfläche
21.2 m²

Keller
5.7 m² / 7.4 m²

**Wohnungen
20d-102 / 20d-202**

Zimmer
3 ½

Nettowohnfläche
103.8 m²

Aussenfläche
21.2 m²

Keller
8.9 m²

**Wohnungen
20d-101 / 20d-201**

Zimmer
2 ½

Nettowohnfläche
71.9 m²

Aussenfläche
11.7 m²

Keller
6.7 m²