
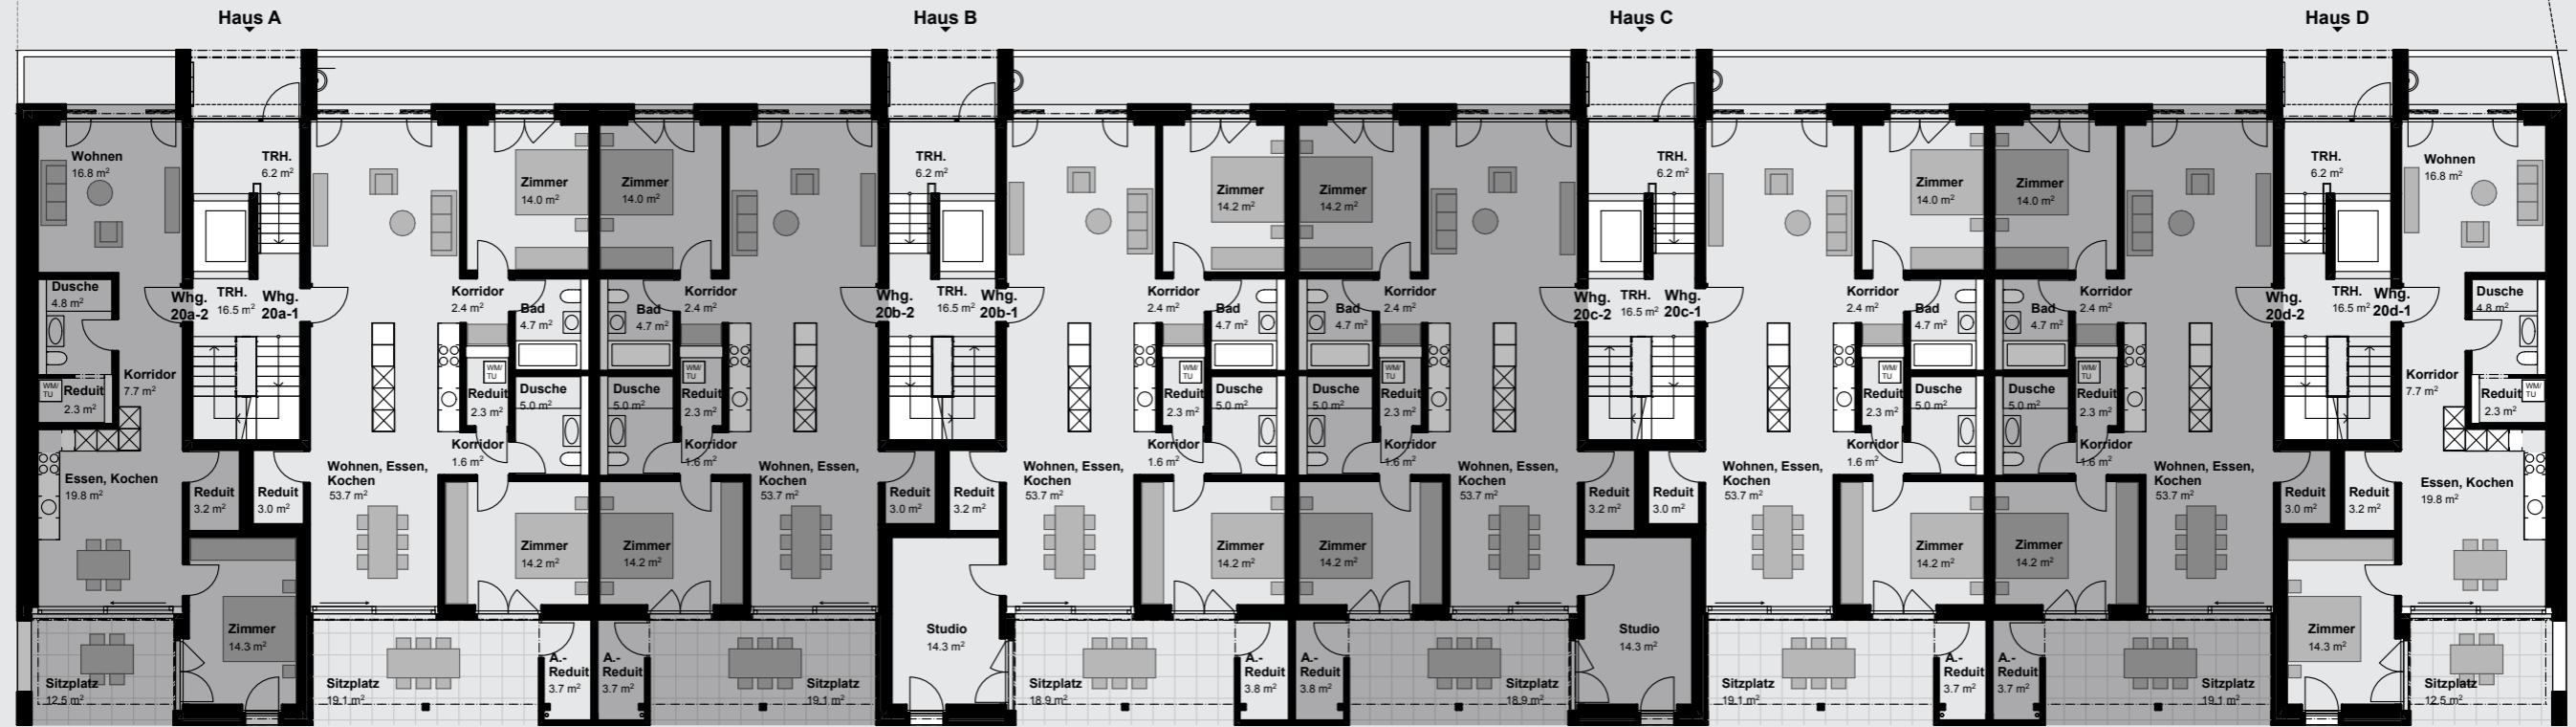


ERDGESCHOSS

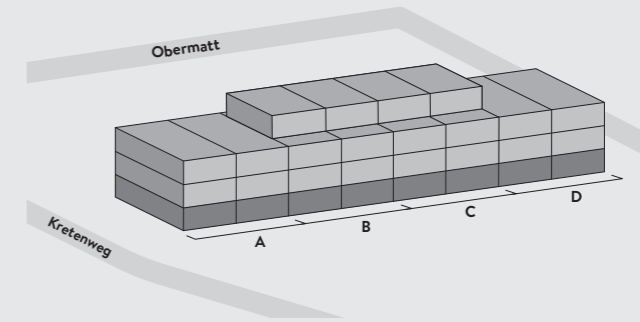

Wohnung 20a-2	Wohnung 20a-1	Wohnung 20b-2	Wohnung 20b-1	Wohnung 20c-2	Wohnung 20c-1	Wohnung 20d-2	Wohnung 20d-1
Zimmer 2 ½	Zimmer 3 ½	Zimmer 3 ½	Zimmer 4 ½	Zimmer 4 ½	Zimmer 3 ½	Zimmer 3 ½	Zimmer 2 ½
Nettowohnfläche 68.9 m ²	Nettowohnfläche 100.9 m ²	Nettowohnfläche 100.9 m ²	Nettowohnfläche 115.6 m ²	Nettowohnfläche 115.6 m ²	Nettowohnfläche 100.9 m ²	Nettowohnfläche 100.9 m ²	Nettowohnfläche 68.9 m ²
Aussenfläche 12.5 m ²	Aussenfläche* 22.8 m ²	Aussenfläche* 22.8 m ²	Aussenfläche* 22.7 m ²	Aussenfläche* 22.7 m ²	Aussenfläche* 22.8 m ²	Aussenfläche* 22.8 m ²	Aussenfläche 12.5 m ²
Keller 8.8 m ²	Keller 10.9 m ²	Keller 7.4 m ²	Keller 8.6 m ²	Keller 8.6 m ²	Keller 7.4 m ²	Keller 10.9 m ²	Keller 8.8 m ²

*Aussenfläche inkl. Aussenreduit