
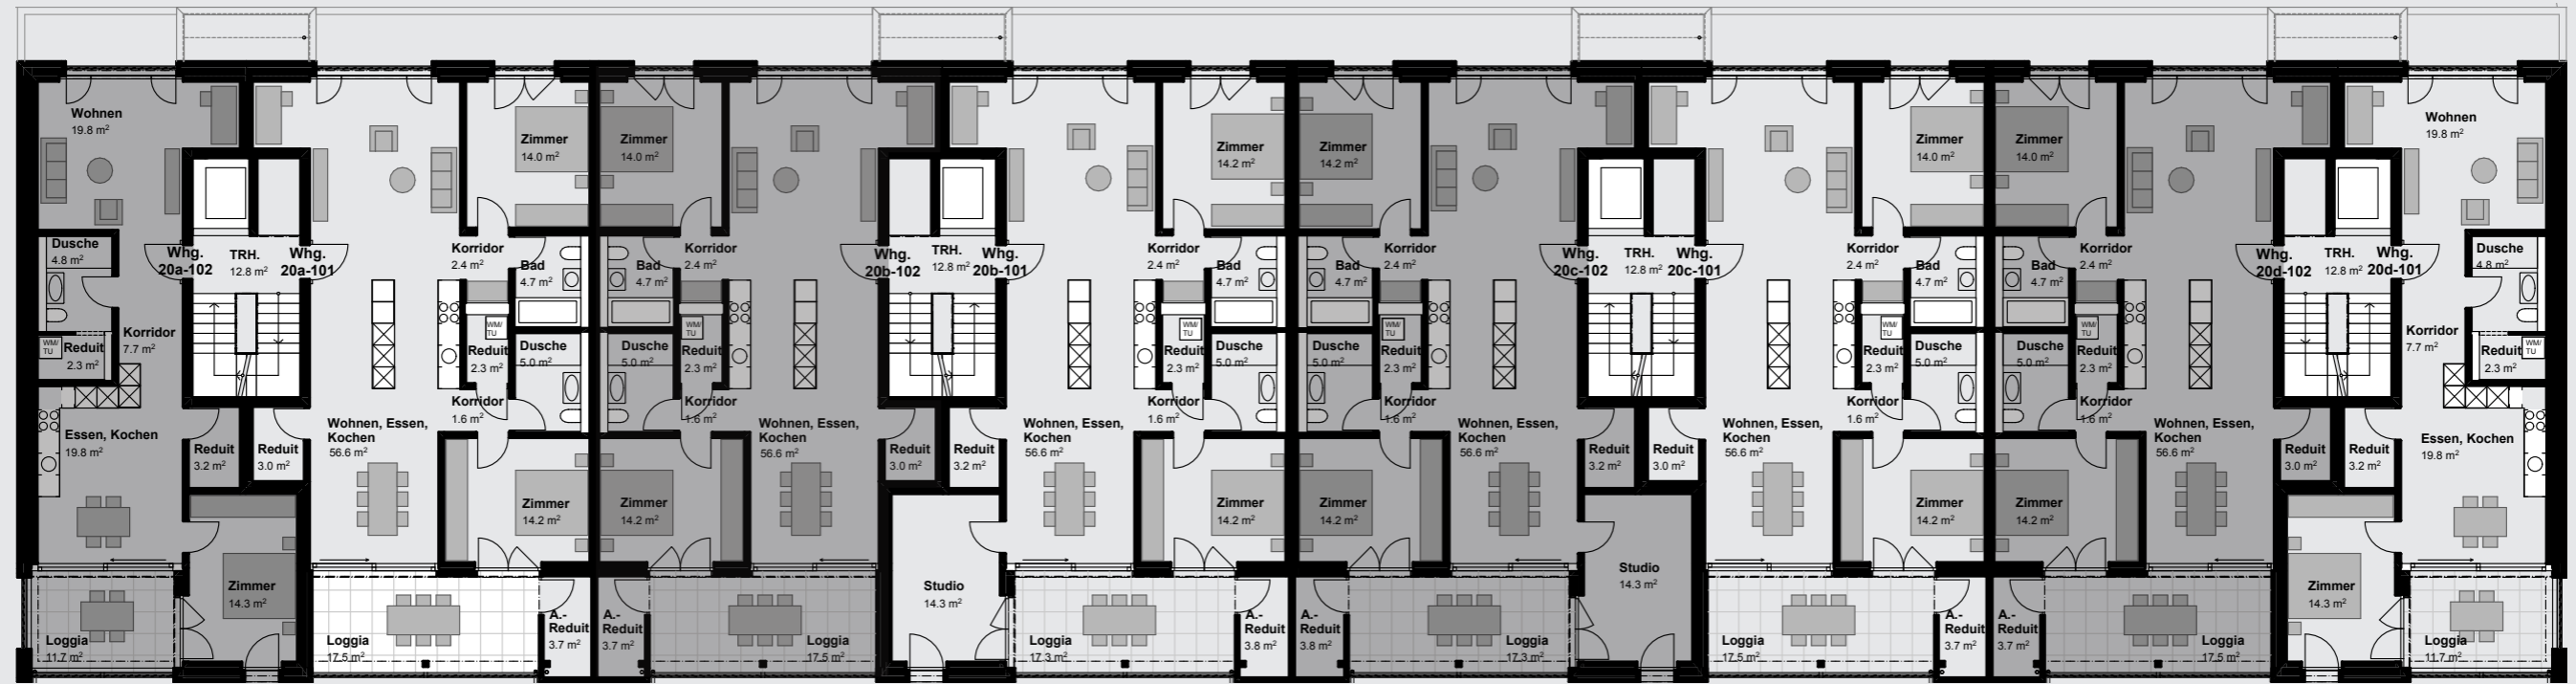


# 1./2. OBERGESCHOSS

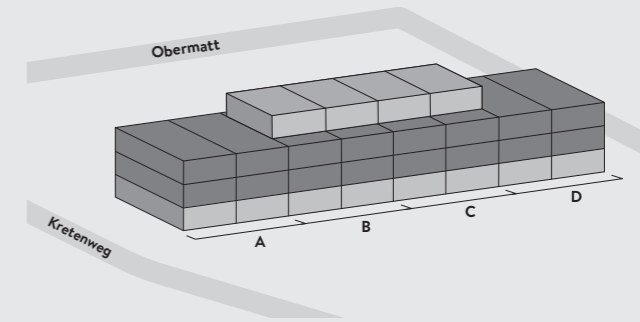

| Wohnungen<br>20a-102 / 20a-202 | Wohnungen<br>20a-101 / 20a-201 | Wohnungen<br>20b-102 / 20b-202 | Wohnungen<br>20b-101 / 20b-201 | Wohnungen<br>20c-102 / 20c-202 | Wohnungen<br>20c-101 / 20c-201 | Wohnungen<br>20d-102 / 20d-202 | Wohnungen<br>20d-101 / 20d-201 |
|--------------------------------|--------------------------------|--------------------------------|--------------------------------|--------------------------------|--------------------------------|--------------------------------|--------------------------------|
| Zimmer<br>2 ½                  | Zimmer<br>3 ½                  | Zimmer<br>3 ½                  | Zimmer<br>4 ½                  | Zimmer<br>4 ½                  | Zimmer<br>3 ½                  | Zimmer<br>3 ½                  | Zimmer<br>2 ½                  |
| Nettowohnfläche<br>71.9 m²     | Nettowohnfläche<br>103.8 m²    | Nettowohnfläche<br>103.8 m²    | Nettowohnfläche<br>118.5 m²    | Nettowohnfläche<br>118.5 m²    | Nettowohnfläche<br>103.8 m²    | Nettowohnfläche<br>103.8 m²    | Nettowohnfläche<br>71.9 m²     |
| Aussenfläche<br>11.7 m²        | Aussenfläche<br>21.2 m²        | Aussenfläche<br>21.2 m²        | Aussenfläche<br>21.1 m²        | Aussenfläche<br>21.1 m²        | Aussenfläche<br>21.2 m²        | Aussenfläche<br>21.2 m²        | Aussenfläche<br>11.7 m²        |
| Keller<br>6.7 m²               | Keller<br>8.9 m²               | Keller<br>5.7 m² / 7.4 m²      | Keller<br>7.7 m² / 8.3 m²      | Keller<br>7.7 m² / 8.3 m²      | Keller<br>5.7 m² / 7.4 m²      | Keller<br>8.9 m²               | Keller<br>6.7 m²               |