
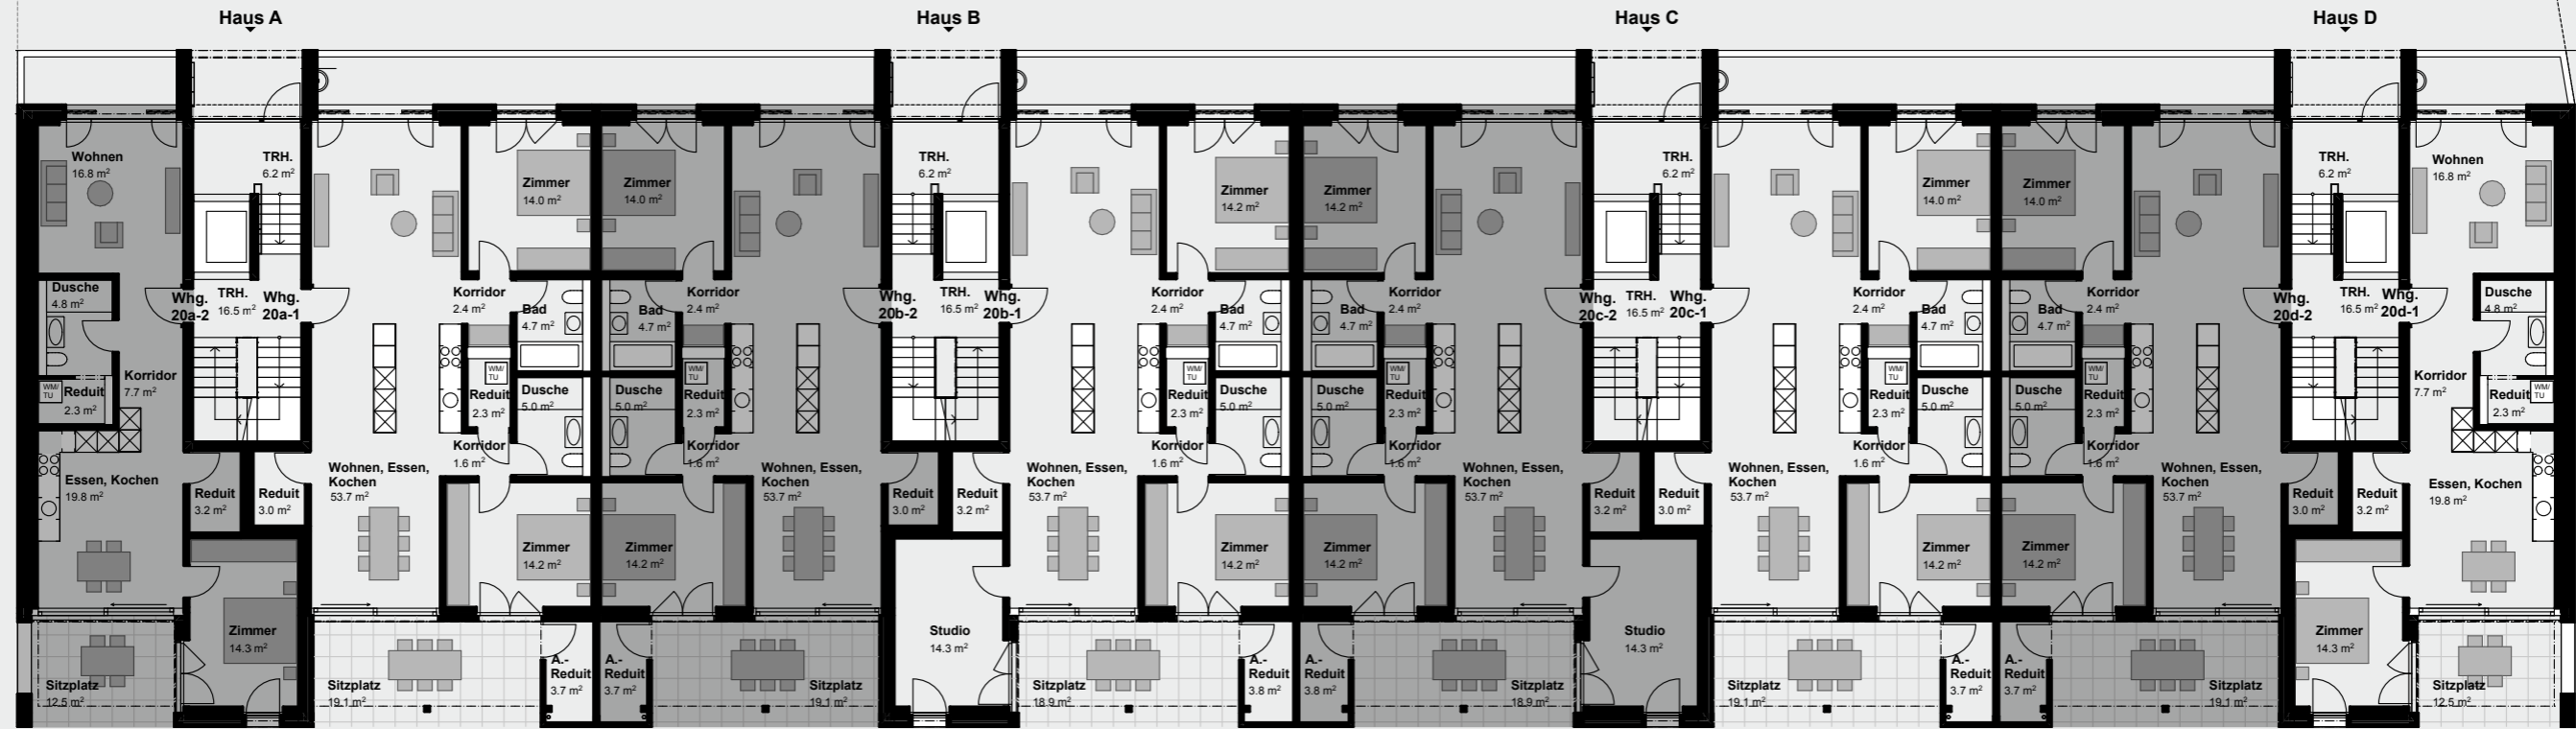




ERDGESCHOSS

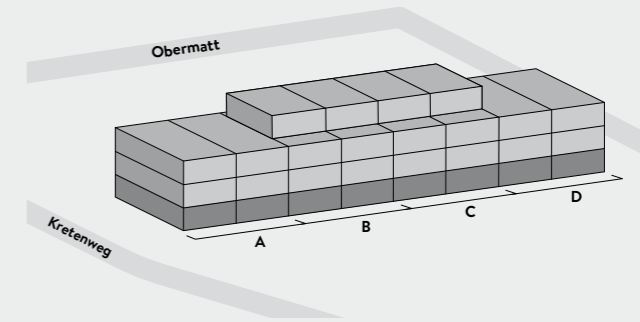

Wohnung 20a-2	Wohnung 20a-1	Wohnung 20b-2	Wohnung 20b-1	Wohnung 20c-2	Wohnung 20c-1	Wohnung 20d-2	Wohnung 20d-1
Zimmer 2 ½	Zimmer 3 ½	Zimmer 3 ½	Zimmer 4 ½	Zimmer 4 ½	Zimmer 3 ½	Zimmer 3 ½	Zimmer 2 ½
Nettowohnfläche 68.9 m ²	Nettowohnfläche 100.9 m ²	Nettowohnfläche 100.9 m ²	Nettowohnfläche 115.6 m ²	Nettowohnfläche 115.6 m ²	Nettowohnfläche 100.9 m ²	Nettowohnfläche 100.9 m ²	Nettowohnfläche 68.9 m ²
Aussenfläche 12.5 m ²	Aussenfläche* 22.8 m ²	Aussenfläche* 22.8 m ²	Aussenfläche* 22.7 m ²	Aussenfläche* 22.7 m ²	Aussenfläche* 22.8 m ²	Aussenfläche* 22.8 m ²	Aussenfläche 12.5 m ²
Keller 8.8 m ²	Keller 10.9 m ²	Keller 7.4 m ²	Keller 8.6 m ²	Keller 8.6 m ²	Keller 7.4 m ²	Keller 10.9 m ²	Keller 8.8 m ²

*Aussenfläche inkl. Aussenreduit

1./2. OBERGESCHOSS

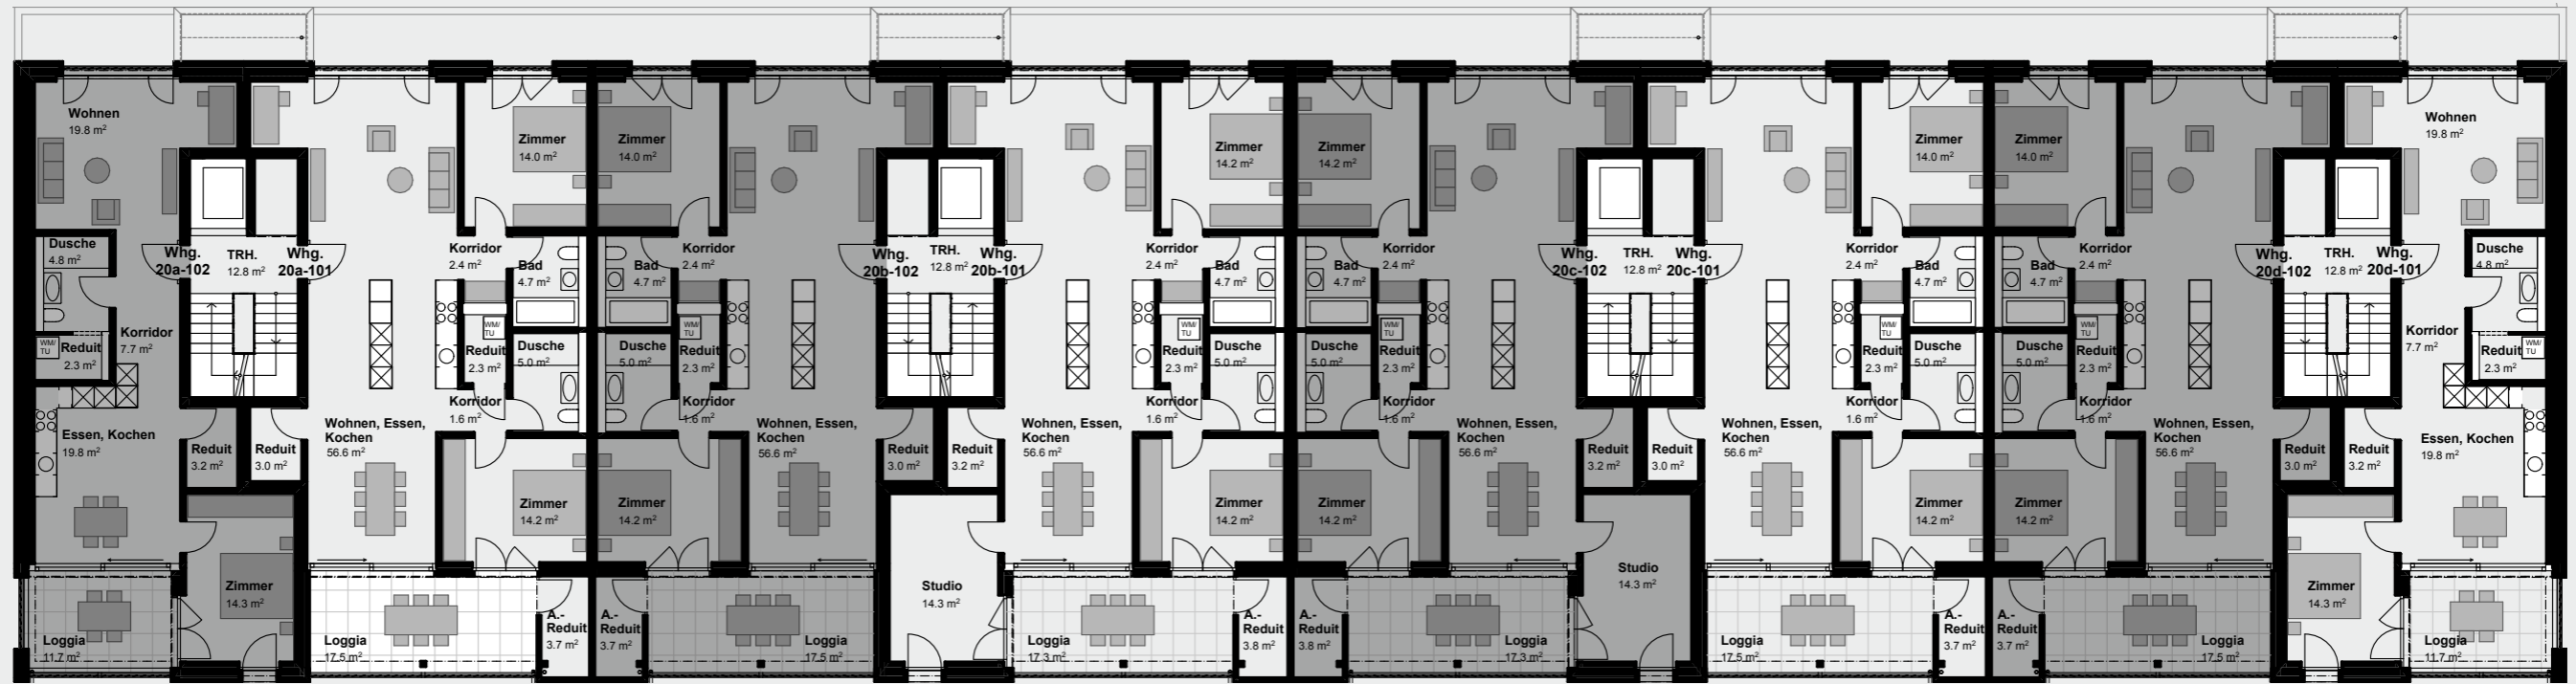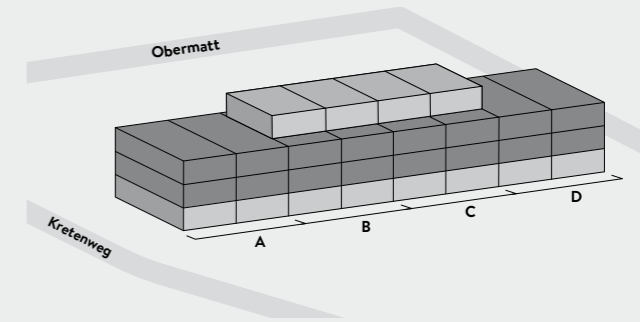

**Wohnungen
20a-102 / 20a-202**

Zimmer
2 ½

Nettowohnfläche
71.9 m²

Aussenfläche
11.7 m²

Keller
6.7 m²

**Wohnungen
20a-101 / 20a-201**

Zimmer
3 ½

Nettowohnfläche
103.8 m²

Aussenfläche
21.2 m²

Keller
8.9 m²

**Wohnungen
20b-102 / 20b-202**

Zimmer
3 ½

Nettowohnfläche
103.8 m²

Aussenfläche
21.2 m²

Keller
5.7 m² / 7.4 m²

**Wohnungen
20b-101 / 20b-201**

Zimmer
4 ½

Nettowohnfläche
118.5 m²

Aussenfläche
21.1 m²

Keller
7.7 m² / 8.3 m²

**Wohnungen
20c-102 / 20c-202**

Zimmer
4 ½

Nettowohnfläche
118.5 m²

Aussenfläche
21.1 m²

Keller
7.7 m² / 8.3 m²

**Wohnungen
20c-101 / 20c-201**

Zimmer
3 ½

Nettowohnfläche
103.8 m²

Aussenfläche
21.2 m²

Keller
5.7 m² / 7.4 m²

**Wohnungen
20d-102 / 20d-202**

Zimmer
3 ½

Nettowohnfläche
103.8 m²

Aussenfläche
21.2 m²

Keller
8.9 m²

**Wohnungen
20d-101 / 20d-201**



Zimmer
2 ½

Nettowohnfläche
71.9 m²

Aussenfläche
11.7 m²

Keller
6.7 m²

ATTIKAGESCHOSS

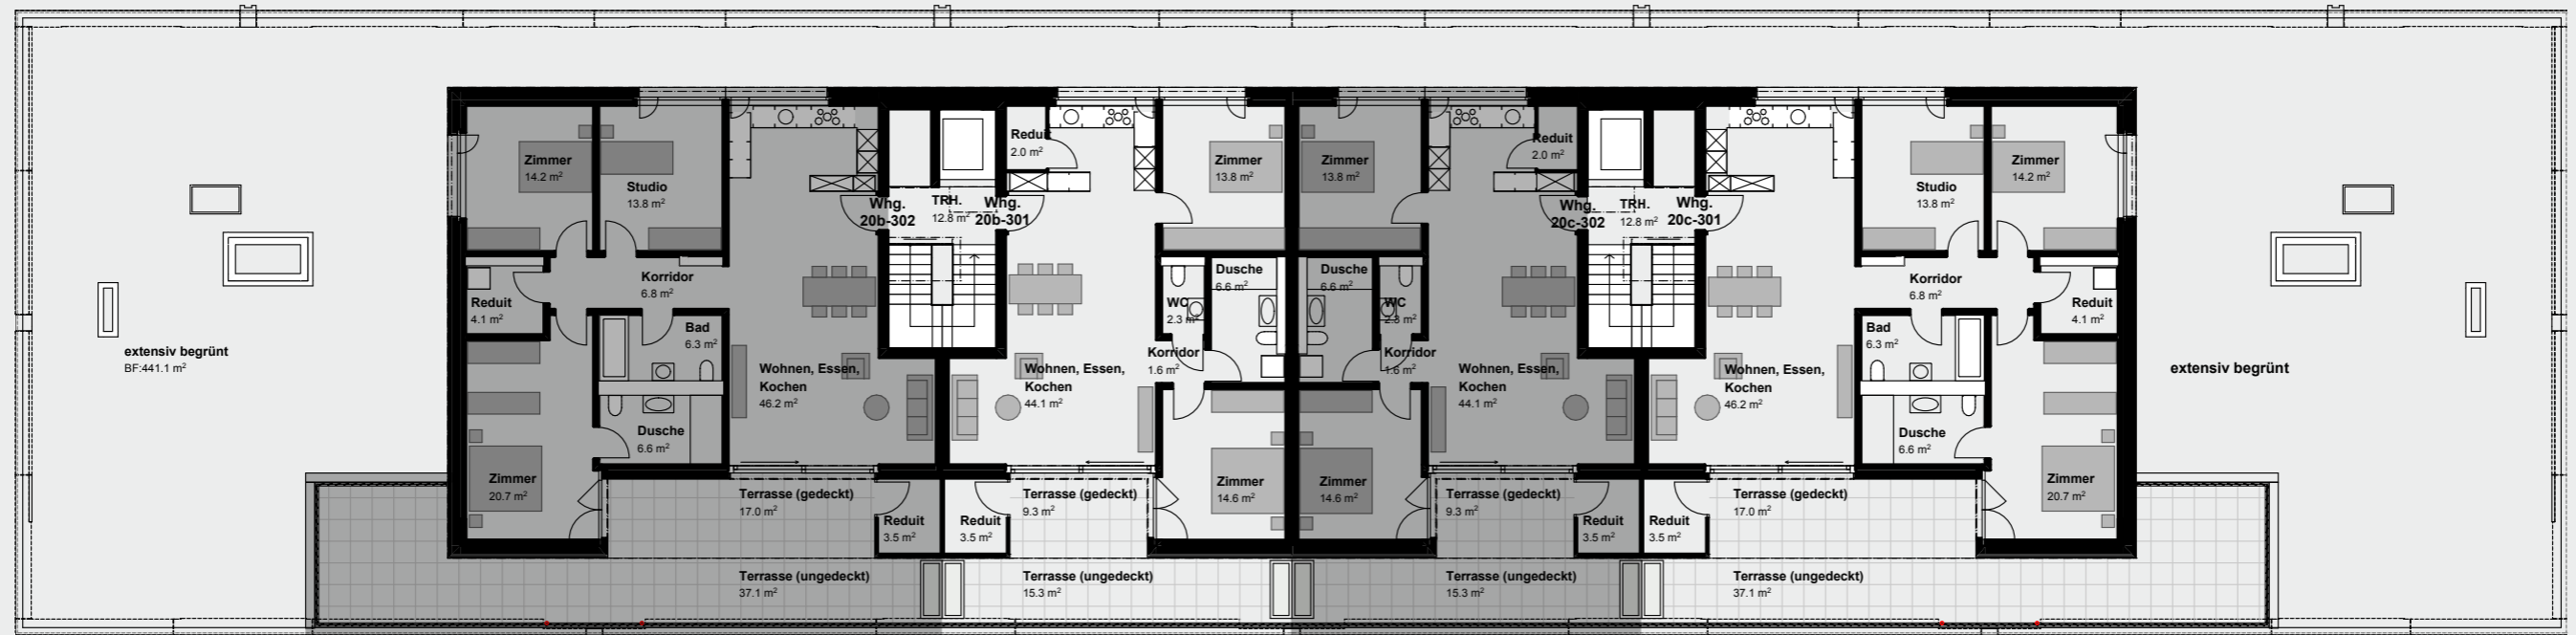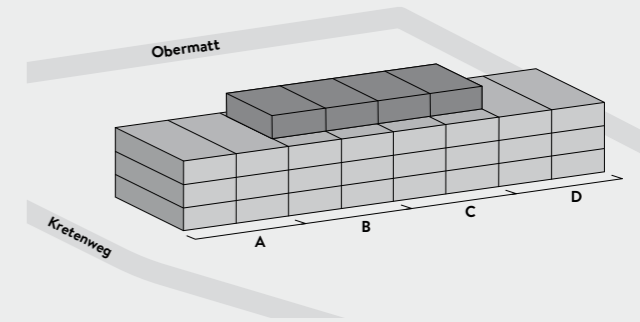

Wohnung 20b-302
Zimmer 4 ½
Nettowohnfläche 118.7 m ²
Aussenfläche 57.6 m ²
Keller 9.9 m ²

Wohnungen 20b-301
Zimmer 3 ½
Nettowohnfläche 85.0 m ²
Aussenfläche 28.1 m ²
Keller 9.7 m ²

Wohnungen 20c-302
Zimmer 3 ½
Nettowohnfläche 85.0 m ²
Aussenfläche 28.1 m ²
Keller 9.7 m ²

Wohnungen 20c-301
Zimmer 4 ½
Nettowohnfläche 118.7 m ²
Aussenfläche 57.6 m ²
Keller 9.9 m ²

UNTERGESCHOSS / SOCKELGESCHOSS



RUHIGE
UMGEBUNG

